


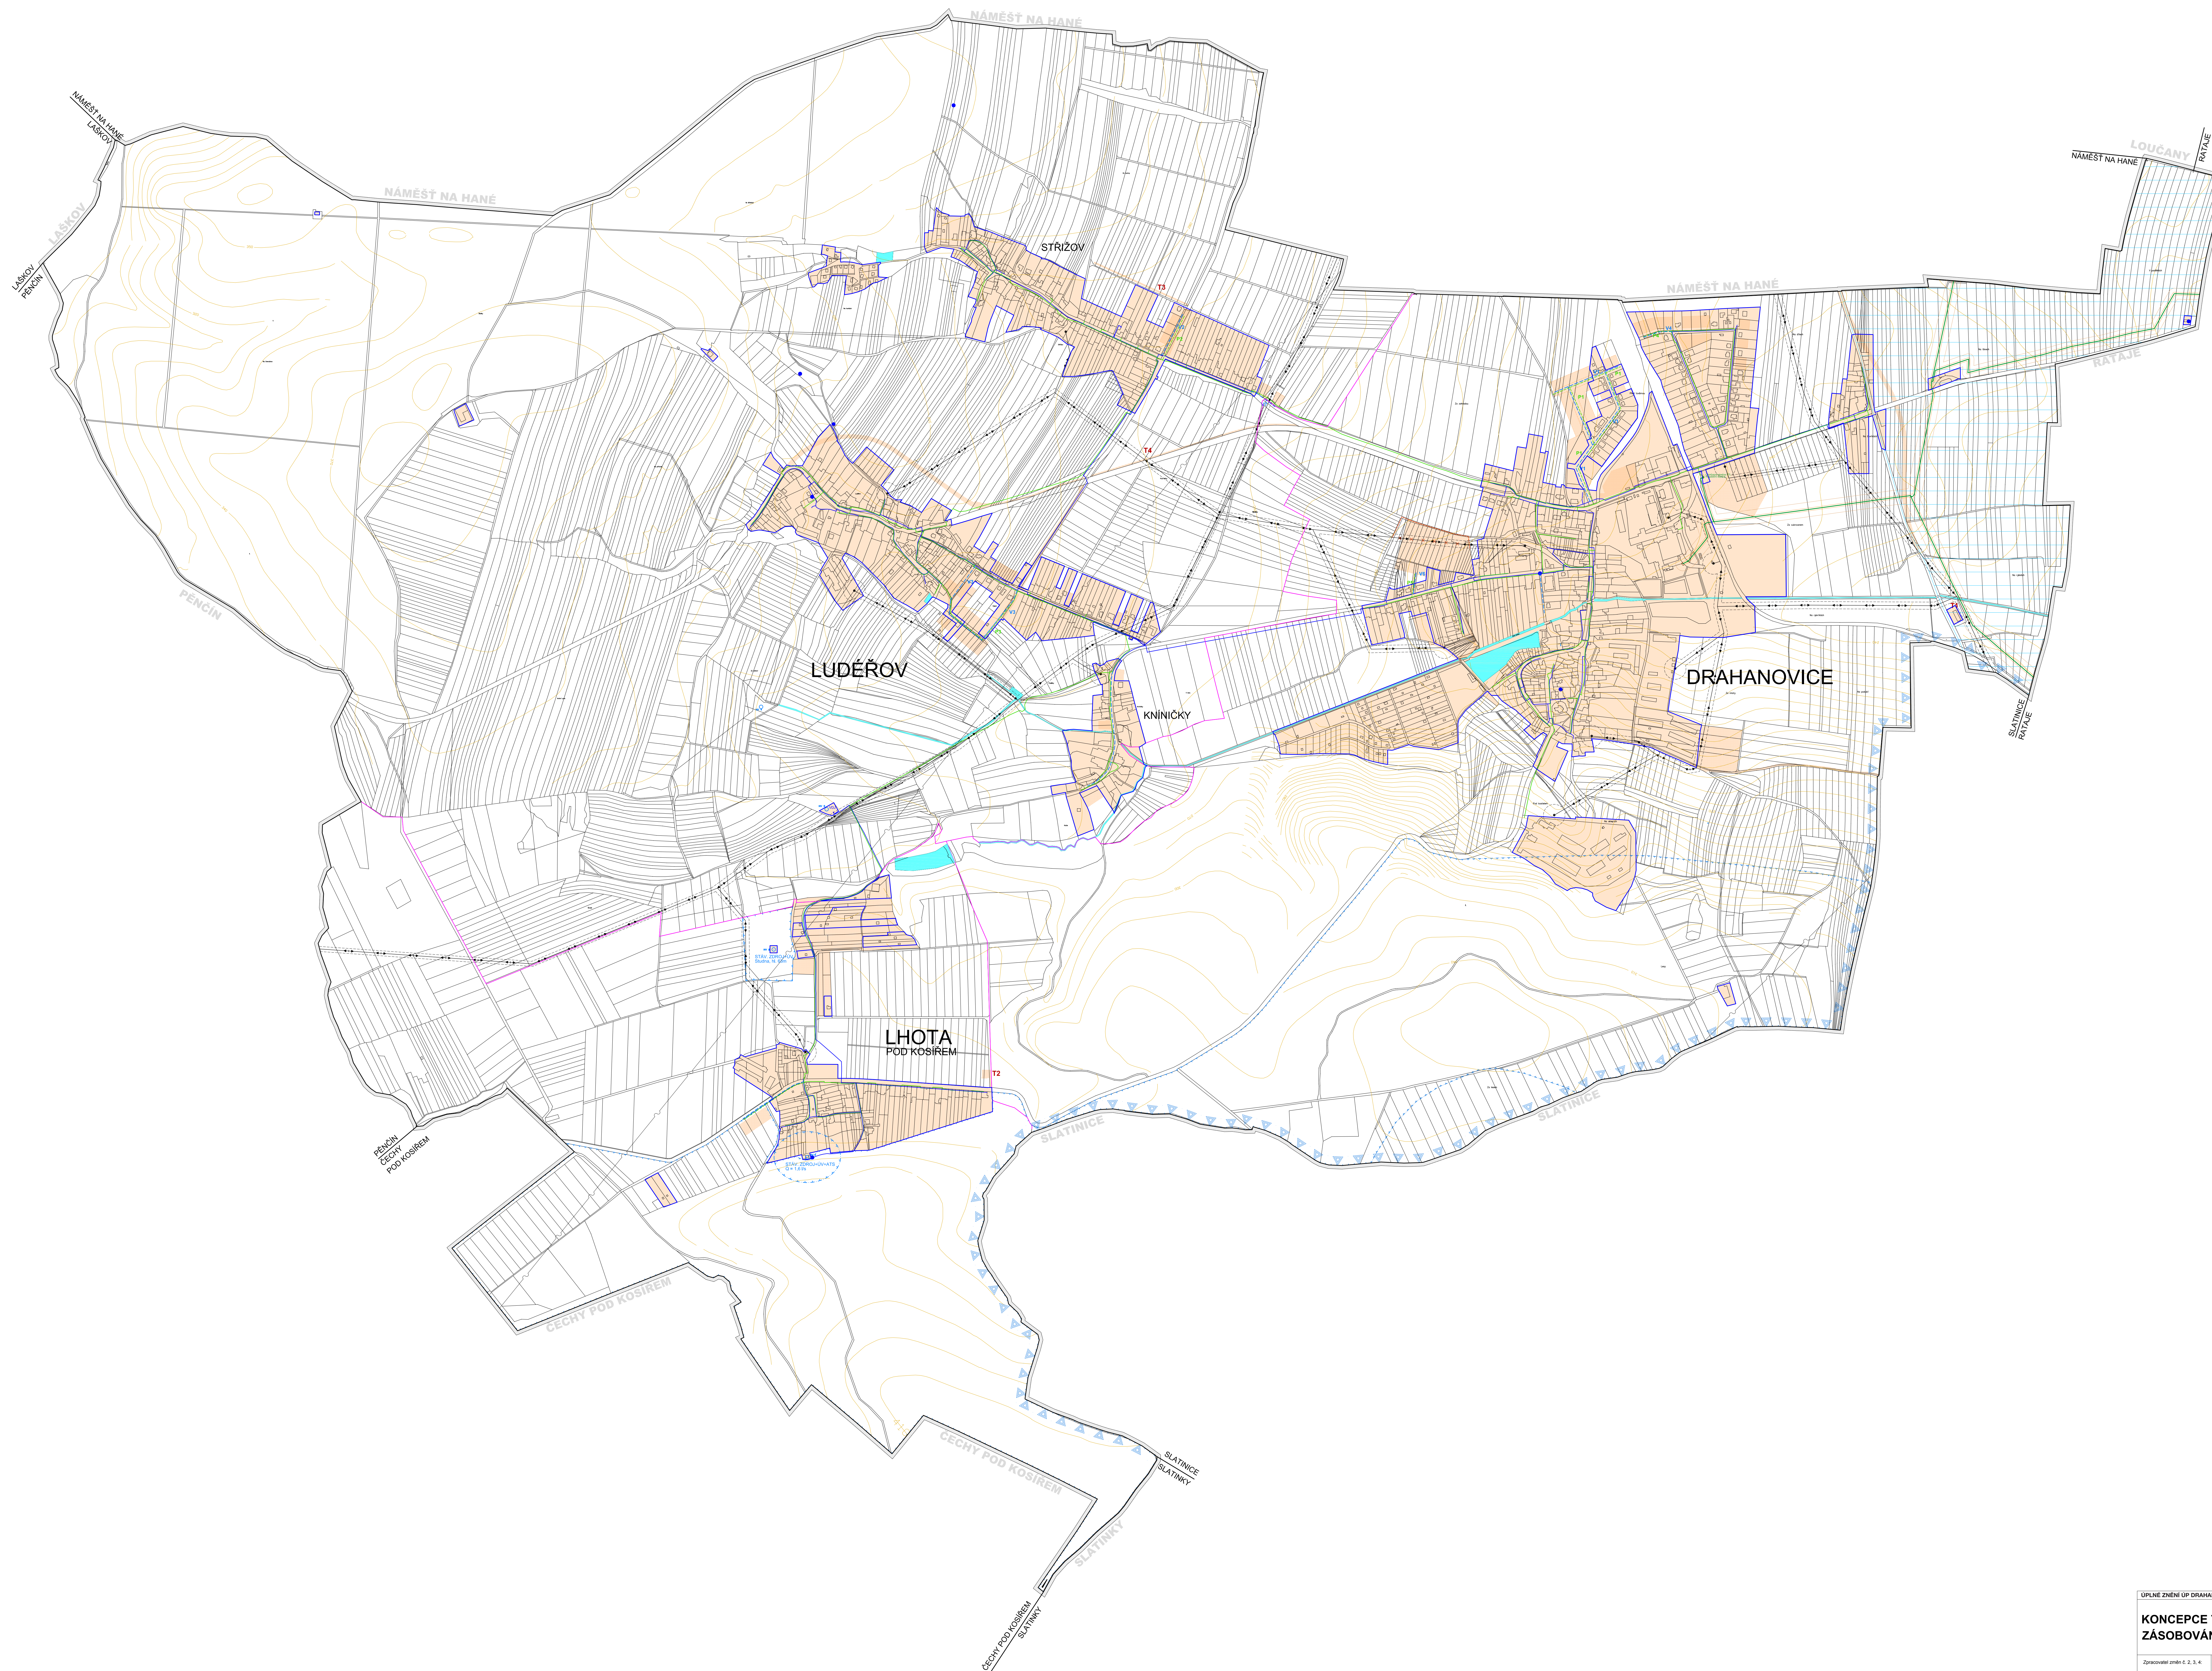

ÚPLNÉ ZNĚNÍ ÚZEMNÍHO PLÁNU DRAHANOVICE PO VYDÁNÍ ZMĚN Č. 1, 2, 3, 4 ÚP DRAHANOVICE


VYKRES Č.5 - KONCEPCE TECHNICKÉ INFRASTRUKTURY : ZÁSOBOVÁNÍ VODOU, PLYNEM, ELEKTRO, měřítko 1:5000 - celé řešené území



	HRANICE ŘEŠENÉHO ÚZEMÍ
	HRANICE KATASTRÁLNÍHO ÚZEMÍ
	HRANICE KRESBA MĚŘENÉHO VÝKRESU
	HRANICE ZASTAVĚNÉHO ÚZEMÍ KE DNE 10. 11. 2021
	ZASTAVITELNÉ PLOŠY
	PLOŠY TECHNICKÉ INFRASTRUKTURY S OZNÁČENÍM

PLŮŠY - ÚZEMÍ	ÚZEMÍ
	VODNÍ TOKY A PLOŠY
	CHOVANÝ - VE ÚLOŽIŠTI CHRÁNĚNÉ OBLASTI PRO ROVNODUŠNÝ VOD
	HRANICE LAZEBNÍHO MĚSTA SLATNICE, SOUČASNĚ
	HRANICE VELEBNÍHO ÚJIMNÍ LAZEBNÍHO MĚSTA
	OCHRANĚ PÁSMA HRANICHOVÉHO MĚSTA
	ZDROJ LAZEBNÍHO MĚSTA SLATNICE
	VEDENÍ ŽELEZNIČNÍ
	OCHRANĚ PÁSMA VODNÍHO ZDROJE I. A II. STUPNĚ S OZNÁČENÍM HYDROLOGICKÉHO ÚSTVÍ
	VODOVODNÍ
	HLAVNÍ ROZVODNÁ SÍT' VODOVODNÍ
	VTL PLYNOVODNÍ S OCHRANIVNÍM PÁSMA
	BEZPEČNOSTNÍ PÁSMA VTL PLYNOVODNÍ
	REGULAČNÍ STANICE
	SÍT' PLYNOVODNÍ
	OCHRANĚ PÁSMA 1m
	NÍZKOTAKOVÉ ELEKTŘICKÉ VEDENÍ 22 kV
	OBJEKTY TRAFIKOVNICE
	OBJEKTY KE ŽLIZENÍ
	ŽIVNĚNÍ ELEKTŘICKÁ VEDENÍ 22 kV
	OCHRANĚ PÁSMA EL. VEDENÍ A TRAFOSTANICE
	TRASA DALŠÍHO FÁZEBU
	RAKOVNĚLEŽNÍ TRASY

CELÉ ŘEŠENÉ ÚZEMÍ JE ZNÁMATELNOU OBLASTÍ ČLE MĚŘENÍ ÚJIMNÍ Č. 2020/21

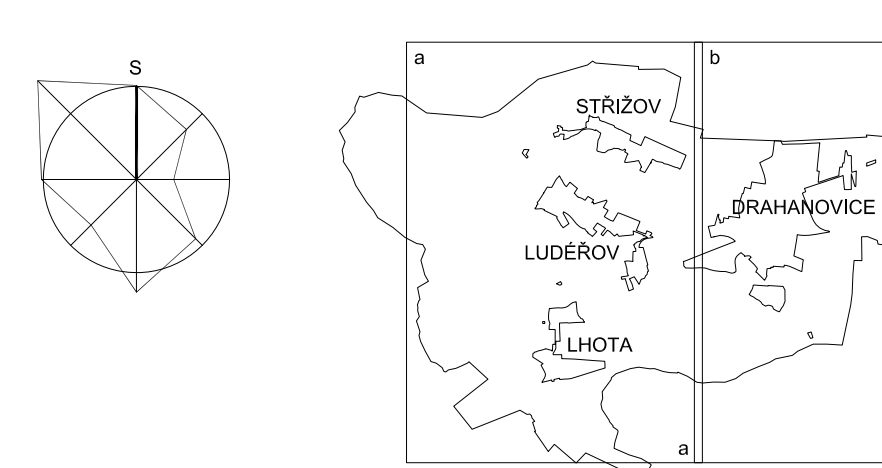

ÚPLNÉ ZNĚNÍ ÚP DRAHANOVICE PO VYDÁNÍ ZMĚN Č. 1, 2, 3, 4 ÚP DRAHANOVICE

KONCEPCE TECHNICKÉ INFRASTRUKTURY: ZÁSOBOVÁNÍ VODOU, PLYNEM, ELEKTRO

Zpracovatel změn č. 2, 3, 4	Ing. arch. Tomáš Pápaš ČKA 02 718 Na Lázních 1028/2, 779 00 Drahanovice, tel. 777194772, email: papas@icp.cz	č. výkresu a měřítko
Seznam:	Ing. arch. Pavel Čermák, Ing. Stanislav Žitň, Ing. Ondřej Jitl	5
Zpracovatel ÚP a ÚP na 2040	Ing. arch. Bohuslav Špráček, ČKA 02 641	
Autorský název	Ing. arch. Marek Tušil, Ing. arch. Marek Špaček, Ing. Petr Kralovský Ing. Petr Šelha, Ing. arch. Vladimír Mareš, Ing. Jiří Šedivý	měřítko
Příloha	Magistrát města Drahanovice, Úřad územního plánování	1:5000
Podpisový výtisk	Podpisý výtisk Územního úřadu, Odbor územního plánování	07/2023